


ZMIANA MIEJSCOWEGO PLANU ZAGOSPODAROWANIA PRZESTRZENNEGO NA TERENIE WSI ŁAWICA, GMINA SIERAKÓW

Załącznik nr 1
do Uchwały Nr
Rady Miejskiej w Sierakowie
z dnia 2021r.
ogłoszonej w Dz.Urz.Woj.Wlkp. z dnia r. poz.

WYRYS ZE ZMIANY STUDIUM UWARUNKOWAŃ I KIERUNKÓW ZAGOSPODAROWANIA PRZESTRZENNEGO GMINY SIERAKÓW

skala 1:10 000

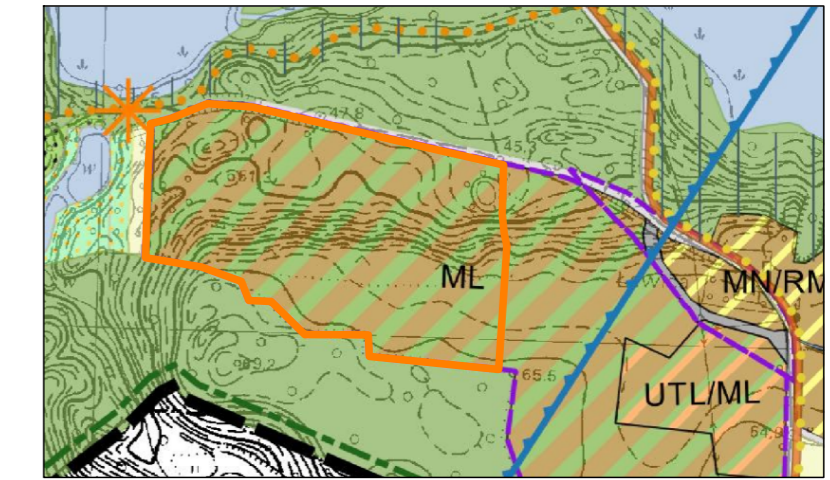

SKALA 1:1000
0 10 20 30 40 50 m

OZNACZENIA:

- GRANICA OBSZARU OBJĘTEGO ZMIANĄ MIEJSCOWEGO PLANU ZAGOSPODAROWANIA PRZESTRZENNEGO
- TERENY ZABUDOWY REKREACJI INDYWIDUALNEJ - ZABUDOWY LETNISKOWEJ
- LASY
- GRANICE OBOWIĄZUJĄCYCH MIEJSCOWYCH PLANÓW ZAGOSPODAROWANIA PRZESTRZENNEGO
- GRANICA GŁÓWNEGO ZBIORNIKA WÓD PODZIEMNYCH GZWP NR 146 SUBZBIORNIK JEZIORO BYTYŃSKIE - WRONKI - TRZCIEL
- SZLAKI PIESZE
- PUNKTY WIDOKOWE

OZNACZENIA

- GRANICA OBSZARU OBJĘTEGO ZMIANĄ PLANU
- LINIE ROZGRANICZAJĄCE TERENY O RÓŻNYM PRZEZNACZENIU LUB RÓŻNYCH ZASADACH ZAGOSPODAROWANIA
- NIEPRZEKACZALNE LINIE ZABUDOWY
- TERENY ZABUDOWY REKREACJI INDYWIDUALNEJ - ZABUDOWA LETNISKOWA Z DOPUSZCZENIEM ZABUDOWY MIESZKANIOWEJ JEDNORODZINNEJ
- TERENY ZABUDOWY REKREACJI INDYWIDUALNEJ - ZABUDOWA LETNISKOWA
- TERENY ZIELENI KRAJOBRAZOWEJ
- TEREN INFRASTRUKTURY TECHNICZNEJ - ELEKTROENERGETYKA
- TERENY DRÓG PUBLICZNYCH KLASY DOJAZDOWEJ
- TERENY DRÓG WEWNĘTRZNYCH
- TERENY CIĄGÓW PIESZYCH
- LINIE WYMIAROWE

INFORMACJE:

- OBSZAR OBJĘTY PLANEM POŁOŻONY JEST W GRANICY:**
 - Obszaru Natura 2000 - Obszar specjalnej ochrony ptaków "Puszcza Notecka" PLB300015
 - Sierakowskiego Parku Krajobrazowego
 - Obszaru Natura 2000 - Obszar mający znaczenie dla Wspólnoty Ostoja Międzychodzko-Sierakowska PLH300032
 - Głównego Zbiornika Wód Podziemnych Nr 146 "Subzbiornik Jezioro Bytyńskie - Wronki - Trzciel"

