



www.vowie.com.pl voviestudio@onet.pl
al. Jana Pawła II 20, 64-500 Szamotuły, tel. 61 292 28 21, 61 293 21 44

KONCEPCJA ARCHITEKTONICZNA


SIERAKOWSKIE CENTRUM SPORTOWO-REKREACYJNE

ZAMAWIAJĄCY: Gmina Sieraków, ul. 8 Stycznia 38, 64-410 Sieraków
ADRES INWESTYCJI: Sieraków, dz. nr 2099/10, 2099/11, 1432/9, 48/1

WARIANT 400m

elementy obligatoryjne:

- bieżnia okrężna min. 4 torowa o długości 400m;
- bieżnia prosta - jako przedłużenie odcinka prostego bieżni okrężnej o długości 130m (110m plus strefa startu i wybiegi), dla obiektów certyfikowanych zalecana min. 6-torowa;
- skocznia do skoku wwyż (zalecane usytuowanie w zakolu bieżni);
- rzutnia do pchnięcia kulą;
- skocznia do skoku w dal i trójskoku;

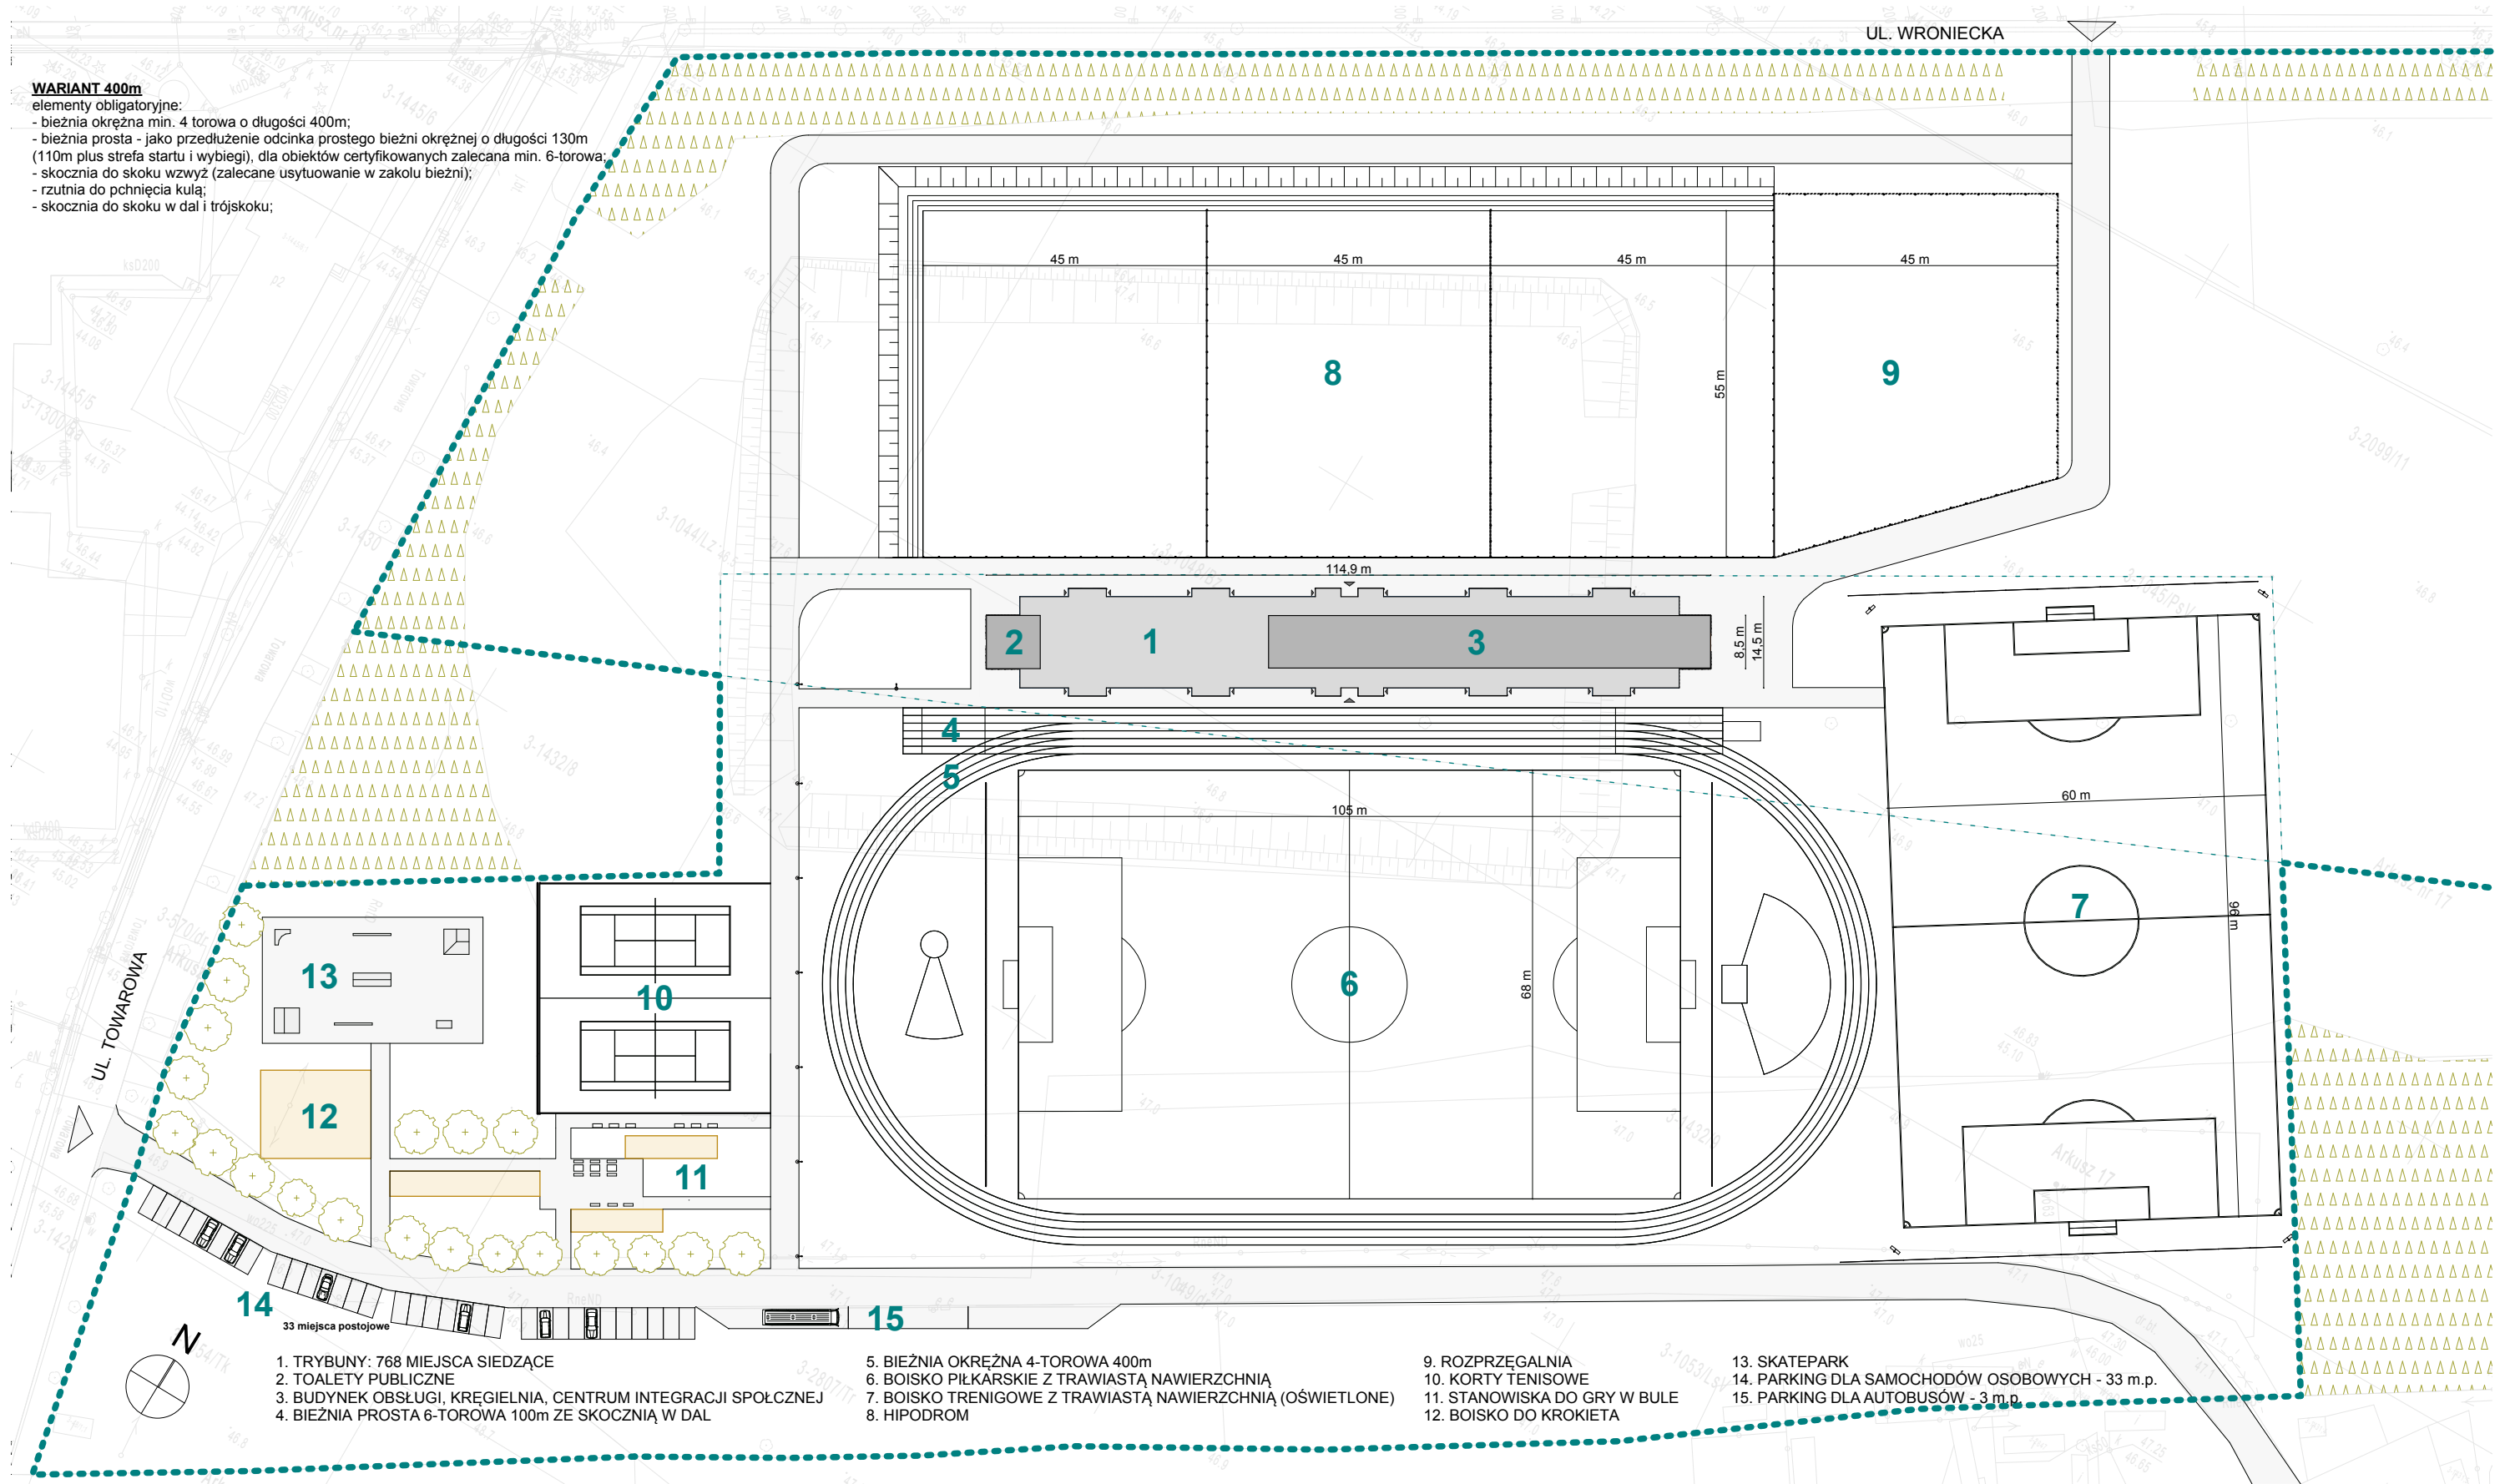


1. TRYBUNY: 768 MIEJSCA SIEDZĄCE
2. TOALETY PUBLICZNE
3. BUDYNEK OBSŁUGI, KRĘGIELNIA, CENTRUM INTEGRACJI SPOŁECZNEJ
4. BIEŻNIA PROSTA 6-TOROWA 100m ZE SKOCZNIĄ W DAL

5. BIEŻNIA OKRĘŻNA 4-TOROWA 400m
6. BOISKO PIŁKARSKIE Z TRAWIĄSTĄ NAWIERZCHNIĄ
7. BOISKO TRENINGOWE Z TRAWIĄSTĄ NAWIERZCHNIĄ (OŚWIETLONE)
8. HIPODROM


9. ROZPRZEGALNIA
10. KORTY TENISOWE
11. STANOWISKA DO GRY W BULE
12. BOISKO DO KROKIETA

13. SKATEPARK
14. PARKING DLA SAMOCHODÓW OSOBOWYCH - 33 m.p.
15. PARKING DLA AUTOBUSÓW - 3 m.p.

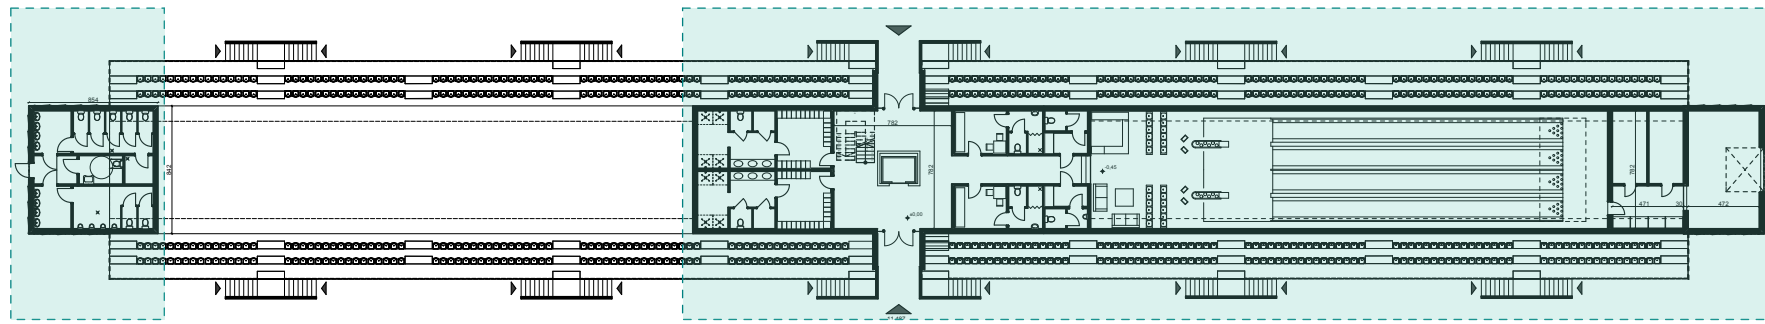

PARTER 587,0 m²

- 0.1 Komunikacja 5,7 m²
- 0.2 WC Damskie 22,0 m²
- 0.3 Pom. porządk. 3,6 m²
- 0.4 WC dla niepełnospr. 5,5 m²
- 0.5 WC Męskie 22,0 m²
- 0.6 Hol wejściowy 61,2 m²
- 0.7 Szatnia 32,9 m²
- 0.8 Szatnia 32,9 m²
- 0.9 Komunikacja 17,3 m²
- 0.10 Szatnia 16,2 m²
- 0.11 Szatnia trenerów 16,2 m²
- 0.12 WC Damskie 8,1 m²
- 0.13 WC Męskie 8,1 m²
- 0.14 Kręgielnia 267,9 m²
- 0.15 Zaplecze techn./Magazyn 51,5 m²
- 0.16 Magazyn 11,1 m²
- 0.17 Magazyn 11,1 m²

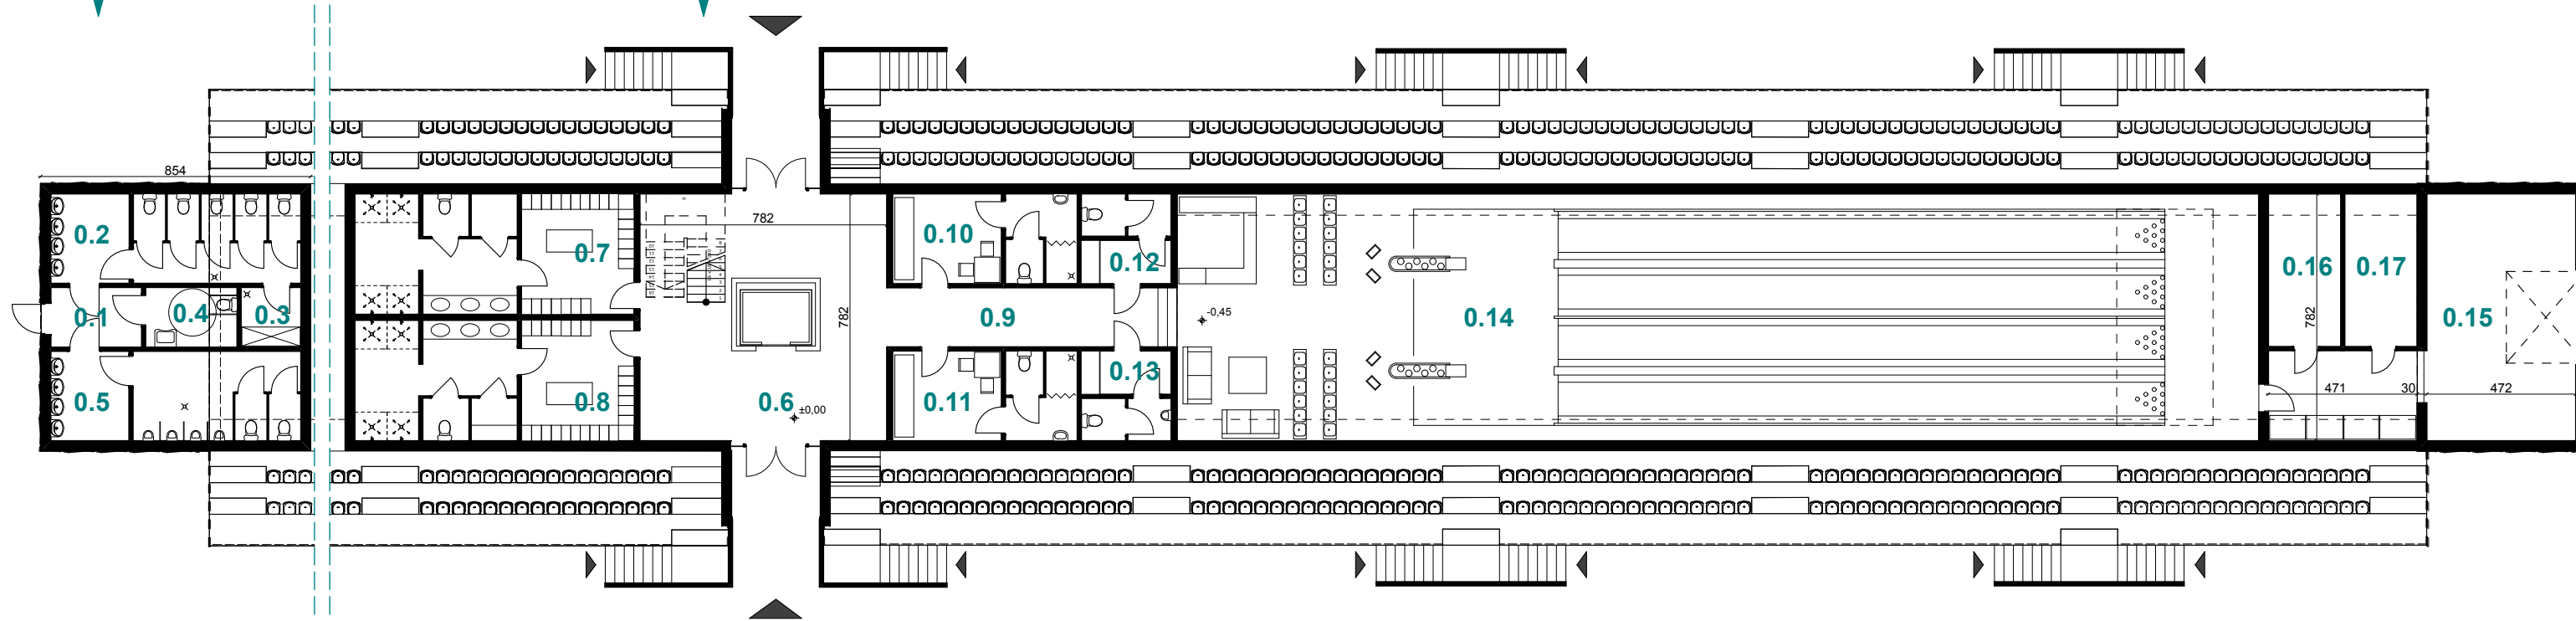


TOALETY PUBLICZNE
58,8m²

SZATNIE
186,6m²

KRĘGIELNIA
267,9m²


ZAPLECZE TECHNICZNE
73,7 m²


768 miejsca siedzące

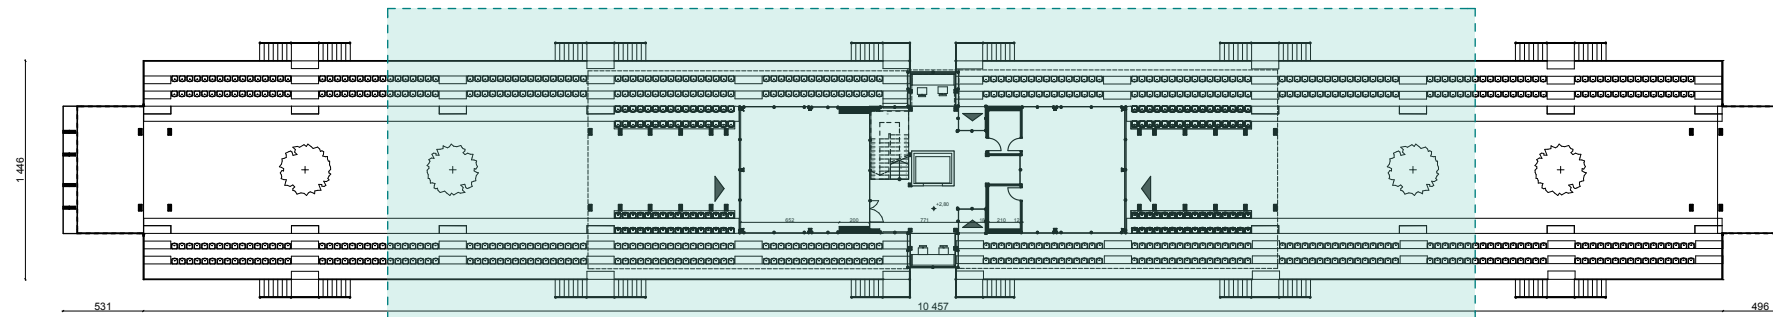

I PIĘTRO 190,2 m²

1.1 Komunikacja 47,7 m² 1.2 Sala spotkań 65,3 m² 1.3 Stanowisko komentatora 6,5 m² 1.4 Stanowisko komentatora 6,5 m² 1.5 Zaplecze 6,0 m² 1.6 Zaplecze 6,0 m² 1.7 Sala spotkań 52,2 m²

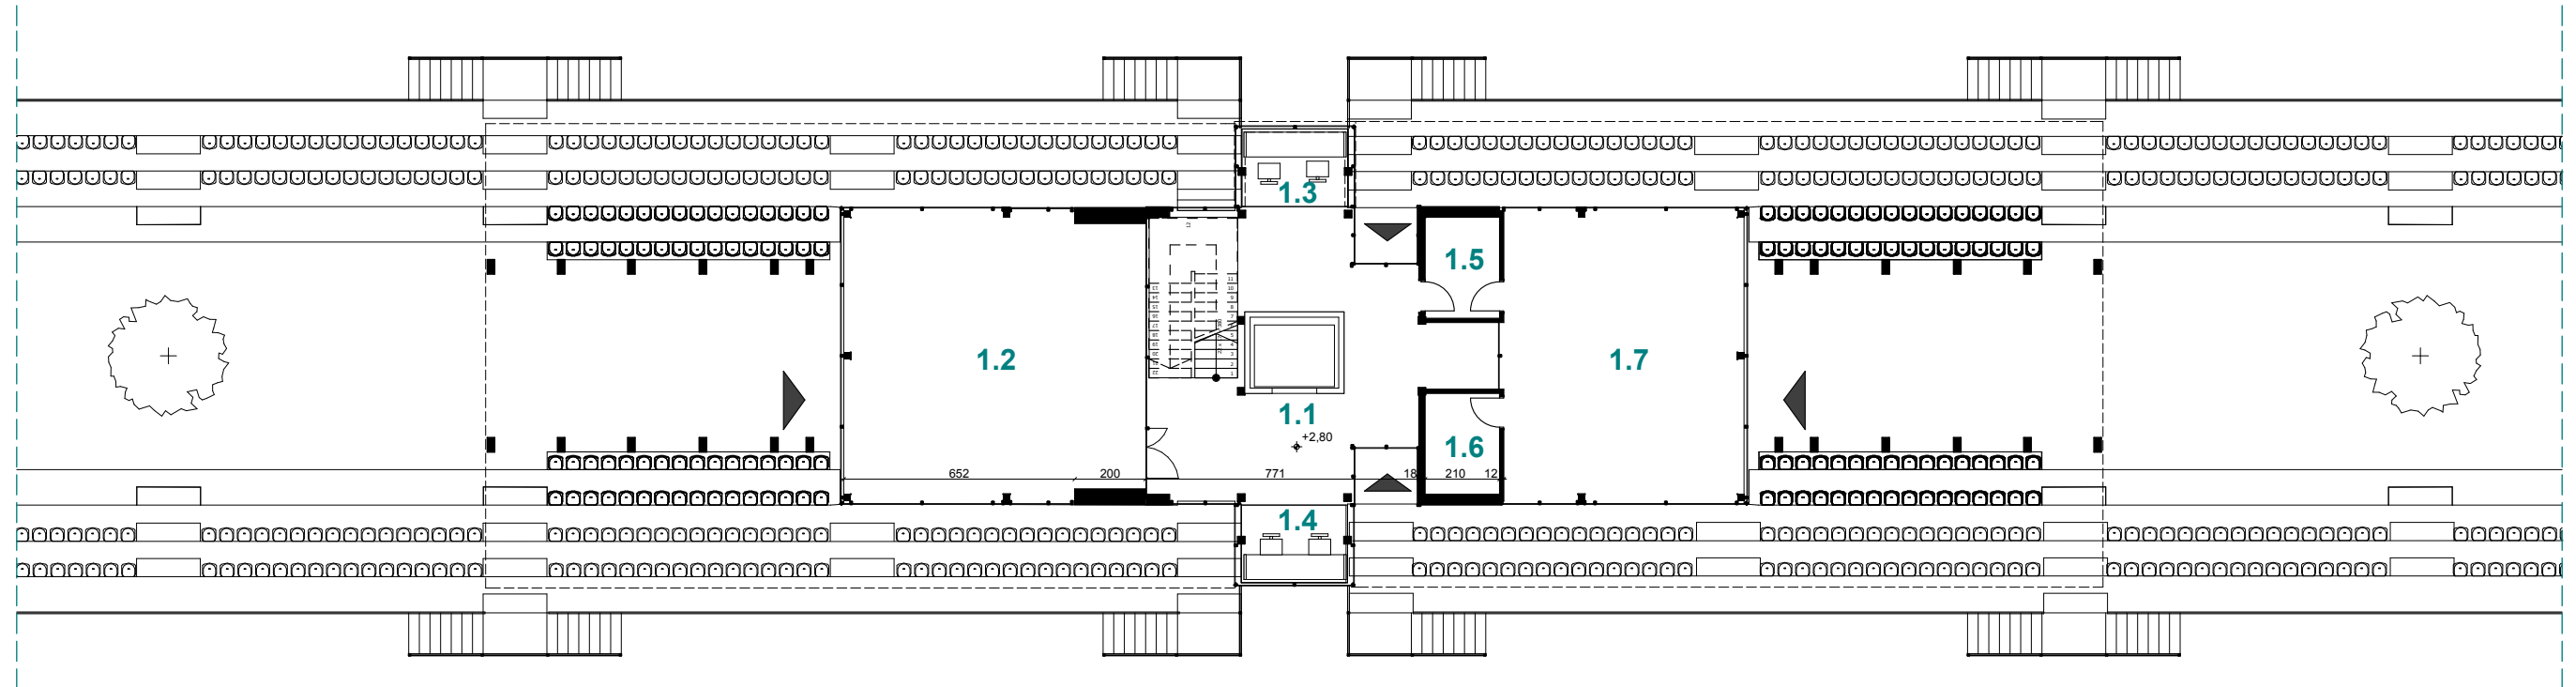

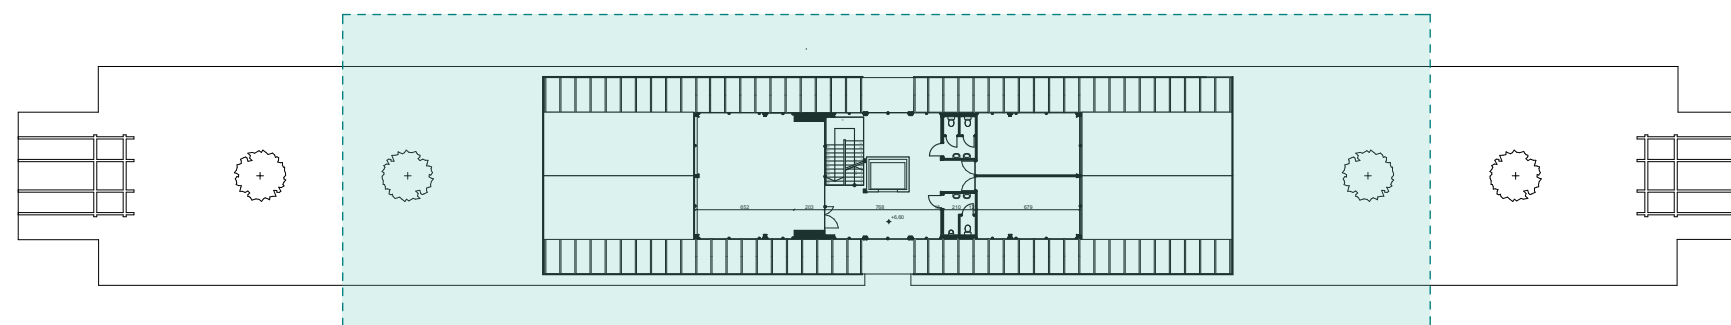

II PIĘTRO 183,7 m²

2.1 Komunikacja	2.2 CIS	2.3 WC Damskie	2.4 WC Damskie	2.5 CIS	2.6 CIS
54,0 m ²	64,5 m ²	5,8 m ²	5,8 m ²	26,8 m ²	26,8 m ²

