

**UCHWAŁA NR XXXVII/331/06
RADY MIEJSKIEJ W SIERAKOWIE
z dnia 6 lipca 2006 r.**

**w sprawie miejscowego planu zagospodarowania przestrzennego
części działki o numerze ewidencyjnym 68L w Sierakowie**

Na podstawie art. 20 ust. 1 ustawy z dnia 27 marca 2003 r. o planowaniu i zagospodarowaniu przestrzennym (Dz. U. z 2003 r. Nr 80, poz. 717, z późn. zm) Rada Miejska w Sierakowie uchwala, co następuje:

**Rozdział 1
Przepisy ogólne**

§ 1.

1. Uchwala się miejscowy plan zagospodarowania przestrzennego części działki o numerze ewidencyjnym 68L – obecnie działka o numerze ewidencyjnym 2141 – w Sierakowie, zwany dalej miejscowym planem.
2. Miejscowy plan, o którym mowa w ust. 1, obowiązuje na obszarze o powierzchni 0,0093 ha.
3. Granicę obszaru objętego miejscowym planem określa część graficzna.

§ 2.

Integralnymi częściami uchwały są:

- 1) część graficzna – stanowiąca załącznik nr 1;
- 2) Rozstrzygnięcie o sposobie rozpatrzenia uwag do projektu miejscowego planu – stanowiące załącznik nr 2;
- 3) Rozstrzygnięcie o sposobie realizacji, zapisanych w miejscowym planie, inwestycji z zakresu infrastruktury technicznej, które należą do zadań własnych gminy, oraz zasadach ich finansowania, zgodnie z przepisami o finansach publicznych – stanowiące załącznik nr 3.

**Rozdział 2
Przeznaczenie terenów oraz linie rozgraniczające teren
o różnym przeznaczeniu lub różnych zasadach zagospodarowania**

§ 3.

1. Tereny oznaczone symbolem **E** przeznacza się na cele stacji transformatorowej.
2. Na terenach, o których mowa w ust. 1, można lokalizować wyłącznie jedną stację transformatorową w konstrukcji słupowej, kontenerowej lub budynkowej wraz z liniami ją zasilającymi i rozprowadzającymi energię elektryczną.

§ 4.

Linie rozgraniczające terenów oraz symbole graficzne terenów o różnym przeznaczeniu lub różnych zasadach zagospodarowania określa część graficzna.

Rozdział 3

Zasady ochrony i kształtowania ład przestrzennego

§ 5.

Zakazuje się lokalizacji obiektów tymczasowych z wyjątkiem obiektów niezbędnych przy budowie budynków i budowli i wznoszonych na czas budowy, jako jej zaplecze oraz na czas nie dłuższy niż czas trwania budowy.

§ 6.

W przypadku budowy stacji transformatorowych budynkowych typu miejskiego, należy je wykonywać z wykorzystaniem tradycyjnych materiałów takich jak: cegła, kamień, tynk, dachówka, stosując dachy strome o nachyleniu połaci dachowych od 35° do 45°.

Rozdział 4

Zasady ochrony środowiska, przyrody i krajobrazu kulturowego

§ 7.

1. Obszar objęty miejscowym planem leży w granicach Sierakowskiego Parku Krajobrazowego powołanego rozporządzeniem nr 6/91 Wojewody Poznańskiego z dnia 12.08.1991 r. w sprawie utworzenia Sierakowskiego Parku Krajobrazowego (Dz. Urz. Woj. Poznańskiego Nr 11 z 16.08.1991 r.).

2. Obowiązują zasady ochrony określone w przepisach odrębnych, w aktualnych dokumentach o powołaniu Parku oraz obowiązujących dokumentach planistycznych.

§ 8.

Uciążliwość urządzeń lokalizowanych na terenach objętych miejscowym planem nie może przenikać na nieruchomości należące do osób trzecich.

Rozdział 5

Zasady ochrony dziedzictwa kulturowego i zabytków oraz dóbr kultury współczesnej

§ 9.

1. Nie określa się terenów wymagających ustalenia zasad ochrony dziedzictwa kulturowego i zabytków oraz dóbr kultury współczesnej.

2. W razie przypadkowego odkrycia podczas prac ziemnych obiektów archeologicznych, zastosowanie mają przepisy odrębne.

Rozdział 6

Wymagania wynikające z potrzeb kształtowania przestrzeni publicznych

§ 10.

Nie określa się terenów przestrzeni publicznych.

Rozdział 7

Parametry i wskaźniki kształtowania zabudowy oraz zagospodarowania terenu, w tym linie zabudowy, gabaryty obiektów i wskaźniki intensywności zabudowy

§ 11.

1. Parametry i wskaźniki kształtowania zabudowy oraz zagospodarowania terenu, w tym linie zabudowy, gabaryty i wskaźniki intensywności zabudowy muszą być zgodne z warunkami technicznymi budowy stacji transformatorowych, określonych w przepisach odrębnych.
2. Wysokość budynków nie może być większa niż 6 m.

Rozdział 8

Granice i sposoby zagospodarowania terenów lub obiektów podlegających ochronie, ustalonych na podstawie odrębnych przepisów, w tym terenów górniczych, a także narażonych na niebezpieczeństwo powodzi oraz zagrożonych osuwaniem się mas ziemnych

§ 12.

Nie określa się terenów i obiektów podlegających ochronie na podstawie przepisów odrębnych, wymagających ustalenia granic i sposobów zagospodarowania, w tym terenów górniczych, a także narażonych na niebezpieczeństwo powodzi oraz zagrożonych osuwaniem się mas ziemnych.

Rozdział 9

Szczegółowe zasady i warunki scalania i podziału nieruchomości objętych miejscowym planem

§ 13.

Zakazuje się podziału terenów.

§ 14.

Nie określa się terenów wymagających scalania i podziału nieruchomości w rozumieniu przepisów odrębnych.

Rozdział 10

Szczególne warunki zagospodarowania terenów oraz ograniczenia w ich użytkowaniu, w tym zakaz zabudowy

§ 15.

Nie określa się terenów wymagających ustalenia szczególnych warunków zagospodarowania oraz ograniczeń w ich użytkowaniu, w tym zakazu zabudowy.

Rozdział 11
Zasady modernizacji, rozbudowy i budowy systemów komunikacji
i infrastruktury technicznej

§ 16.

Nie określa się terenów wymagających ustalenia zasad modernizacji, rozbudowy i budowy systemów komunikacji i infrastruktury technicznej.

§ 17.

Obsługa komunikacyjna terenów nastąpi z drogi powiatowej nr 101 poprzez istniejący zjazd.

§ 18.

Istniejące sieci i urządzenia elektroenergetyczne można modernizować i przebudowywać w zakresie umożliwiającym ich prawidłową eksploatację.

Rozdział 12

Sposób i termin tymczasowego zagospodarowania, urządzania i użytkowania terenu

§ 19.

..... Nie określa się terenów wymagających ustalenia sposobu i terminu ich tymczasowego zagospodarowania, urządzania i użytkowania.

Rozdział 13

Stawki procentowe, na podstawie których ustala się opłatę,
o której mowa art. 36 ust. 4

§ 20.

Określa się stawkę procentową w wysokości 10%.

Rozdział 14

Przepisy końcowe

§ 21.

Tereny uzyskały zgodę przeznaczenia gruntów leśnych na cele nierolnicze i nieleśne wydana w decyzji ZS-S-2120/231/2005 z dnia 8.11.2005 r.

§ 22.

Wykonanie uchwały powierza się Burmistrzowi Gminy Sieraków.

§ 23.



Uchwała wchodzi w życie po upływie 30 dni od ogłoszenia w Dzienniku Urzędowym Województwa Wielkopolskiego.

Przewodniczący
Rady Miejskiej


Grzegorz Adamczak

MIEJSCOWY PLAN ZAGOSPODAROWANIA PRZESTRZENNEGO CZĘŚCI DZIAŁKI O NUMERZE EWIDENCYJNYM 68L W SIERAKOWIE

skala 1 : 1 000

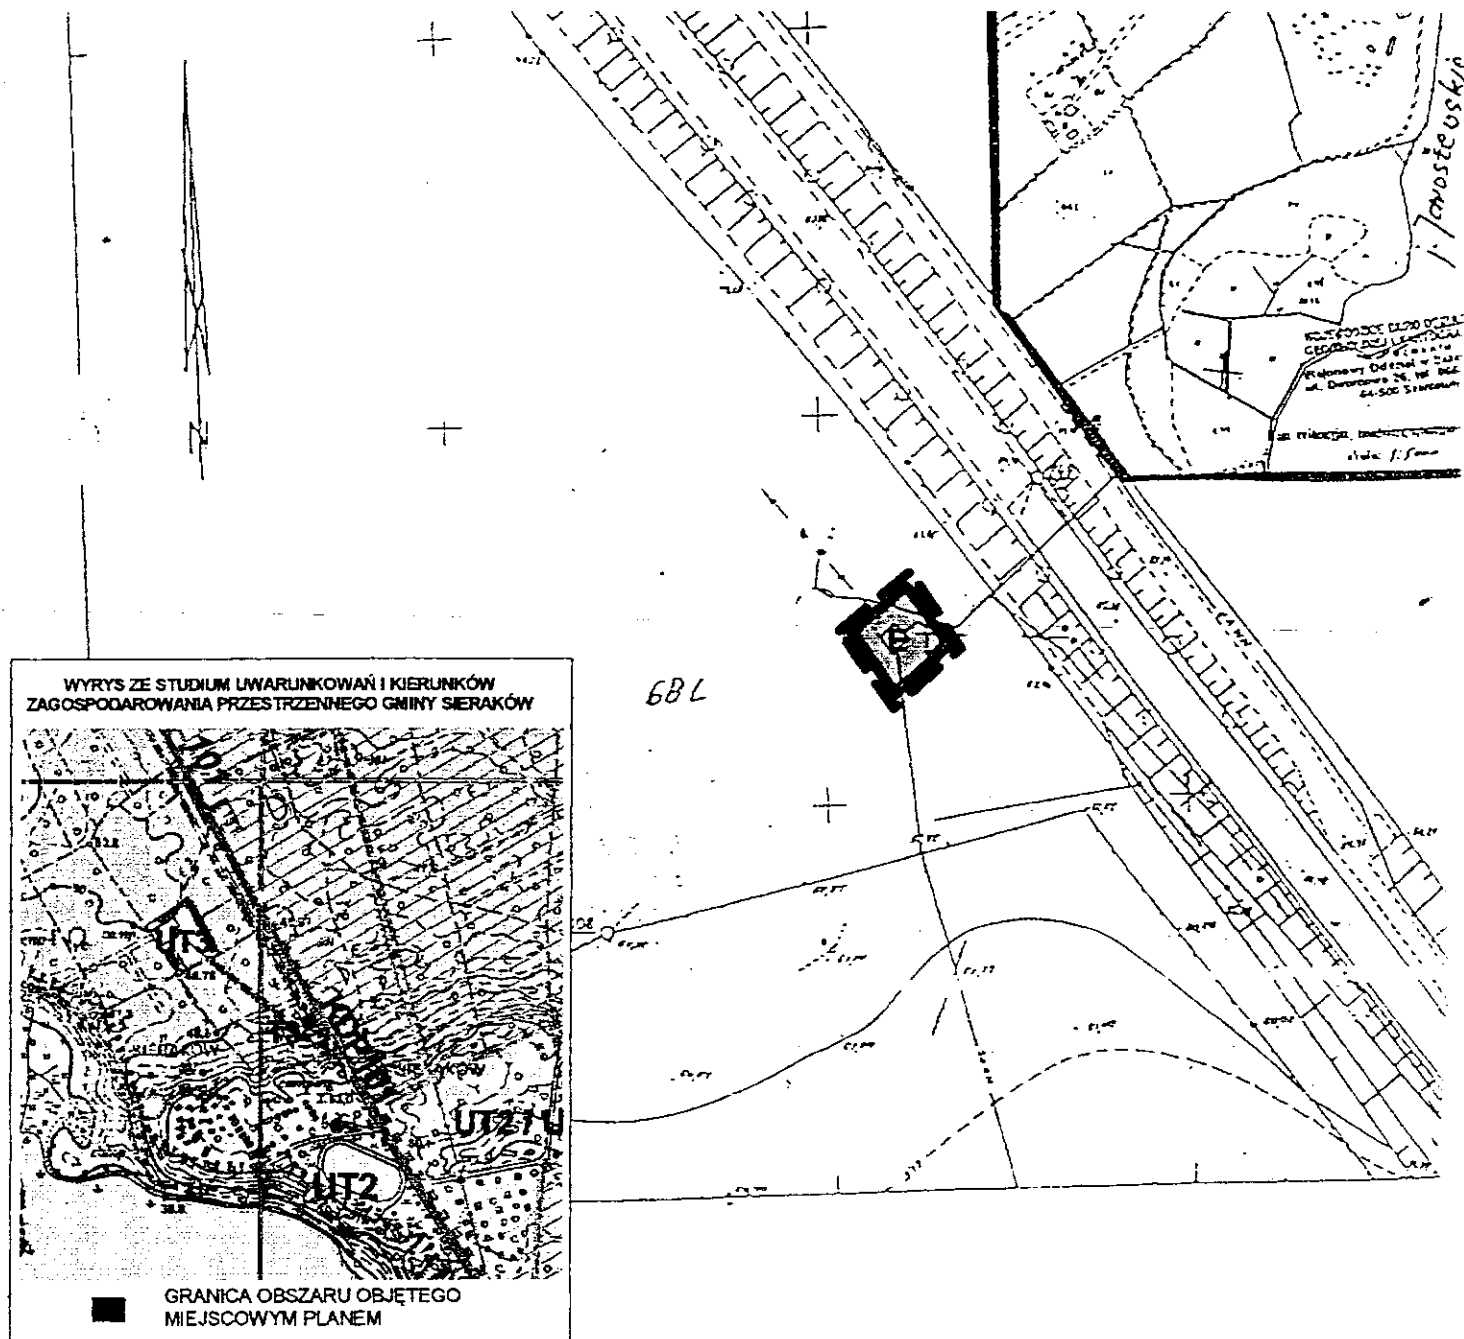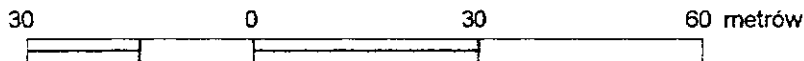

ZESPÓŁ AUTORSKI

mgr inż. Daria Ziemkowska
(członek ZOIU nr Z-180)
mgr Maciej Lewandowicz
mgr inż. Alicja Pogorzelska
mgr inż. Adam Wasielewski
Olga Suterska

OZNACZENIA

- GRANICA OBSZARU OBJĘTEGO MIEJSCOWYM PLANEM
- LINIE ROZGRANICZAJĄCE TERENY O RÓŻNYM PRZEZNACZENIU
LUB RÓŻNYCH ZASADACH ZAGOSPODAROWANIA
- E** TEREN STACJI TRANSFORMATOROWEJ

Załącznik nr 2 do Uchwały Nr XXXVII/331/06 Rady Miejskiej w Sierakowie z dnia 6 lipca 2006 r. w sprawie miejscowego planu zagospodarowania przestrzennego części działki o numerze ewidencyjnym 68L w Sierakowie

**Rozstrzygnięcie o sposobie rozpatrzenia uwag
do projektu miejscowego planu**

Na podstawie art. 20 ust. 1 ustawy z 27 marca 2003 r. o planowaniu i zagospodarowaniu przestrzennym (Dz. U. Nr 80 poz. 717, z późn. zm.) Rada Miejska w Sierakowie, w oparciu o oświadczenia Burmistrza Gminy Sieraków z dnia 14.04.2006 r. w sprawie braku uwag do projektu miejscowego planu zagospodarowania przestrzennego wyłożonego do publicznego wglądu wraz z prognozą skutków wpływu ustaleń planu na środowisko, nie rozstrzyga się o sposobie ich rozpatrzenia.

Załącznik nr 3 do Uchwały Nr XXXVII/331/06 Rady Miejskiej w Sierakowie z dnia 6 lipca 2006 r. w sprawie miejscowego planu zagospodarowania przestrzennego części działki o numerze ewidencyjnym 68L w Sierakowie

Rozstrzygnięcie o sposobie realizacji, zapisanych w miejscowym planie, inwestycji z zakresu infrastruktury technicznej, które należą do zadań własnych gminy, oraz zasadach ich finansowania, zgodnie z przepisami o finansach publicznych

Na podstawie art. 20 ust. 1 ustawy z 27 marca 2003 r. o planowaniu i zagospodarowaniu przestrzennym (Dz. U. Nr 80, poz. 717, z późn. zm.), art. 7 ust. 1 pkt 2 i 3 ustawy z dnia 8 marca 1990 r. o samorządzie gminnym (tekst jednolity: Dz. U. z 2001 r. Nr 142 poz. 1591, z późn. zm.) i art. 167 ust 2 pkt 1 ustawy z dnia 30 czerwca 2005 r. o finansach publicznych (Dz. U. Nr 249, poz. 2104, z późn. zm.) Rada Miejska w Sierakowie rozstrzyga, co następuje:

1. Sposób realizacji, zapisanych w miejscowym planie inwestycji z zakresu infrastruktury technicznej należących do zadań własnych gminy.

Do zadań własnych Gminy należy (zgodnie z ustawą o samorządzie gminnym) budowa dróg, sieci kanalizacyjnej, sieci wodociągowej i oświetlenia ulic. Uchwalenie miejscowego planu zagospodarowania przestrzennego, który wyznacza nowe tereny do zainwestowania a także określa przebieg nowych dróg i infrastruktury technicznej powoduje powstanie tego obowiązku na terenie objętym planem. Gmina jednakże, z uwagi na ograniczone środki budżetowe, obowiązki te może rozłożyć w czasie.

W związku z uchwaleniem miejscowego planu zagospodarowania przestrzennego terenów stacji transformatorowej w Sierakowie nie przewiduje się realizacji inwestycji z zakresu infrastruktury technicznej służących zaspokajaniu zbiorowych potrzeb mieszkańców, które należą do zadań własnych gminy i co za tym idzie, nie pojawiają się obciążenia finansowe dla gminy z tego tytułu.

2. Zasady finansowanie zapisanych w miejscowym planie inwestycji

W związku z tym, że uchwalenie miejscowego planu nie przewiduje realizacji inwestycji z zakresu infrastruktury technicznej należących do zadań własnych gminy, nie zachodzi konieczność ustalenia zasad ich finansowania.